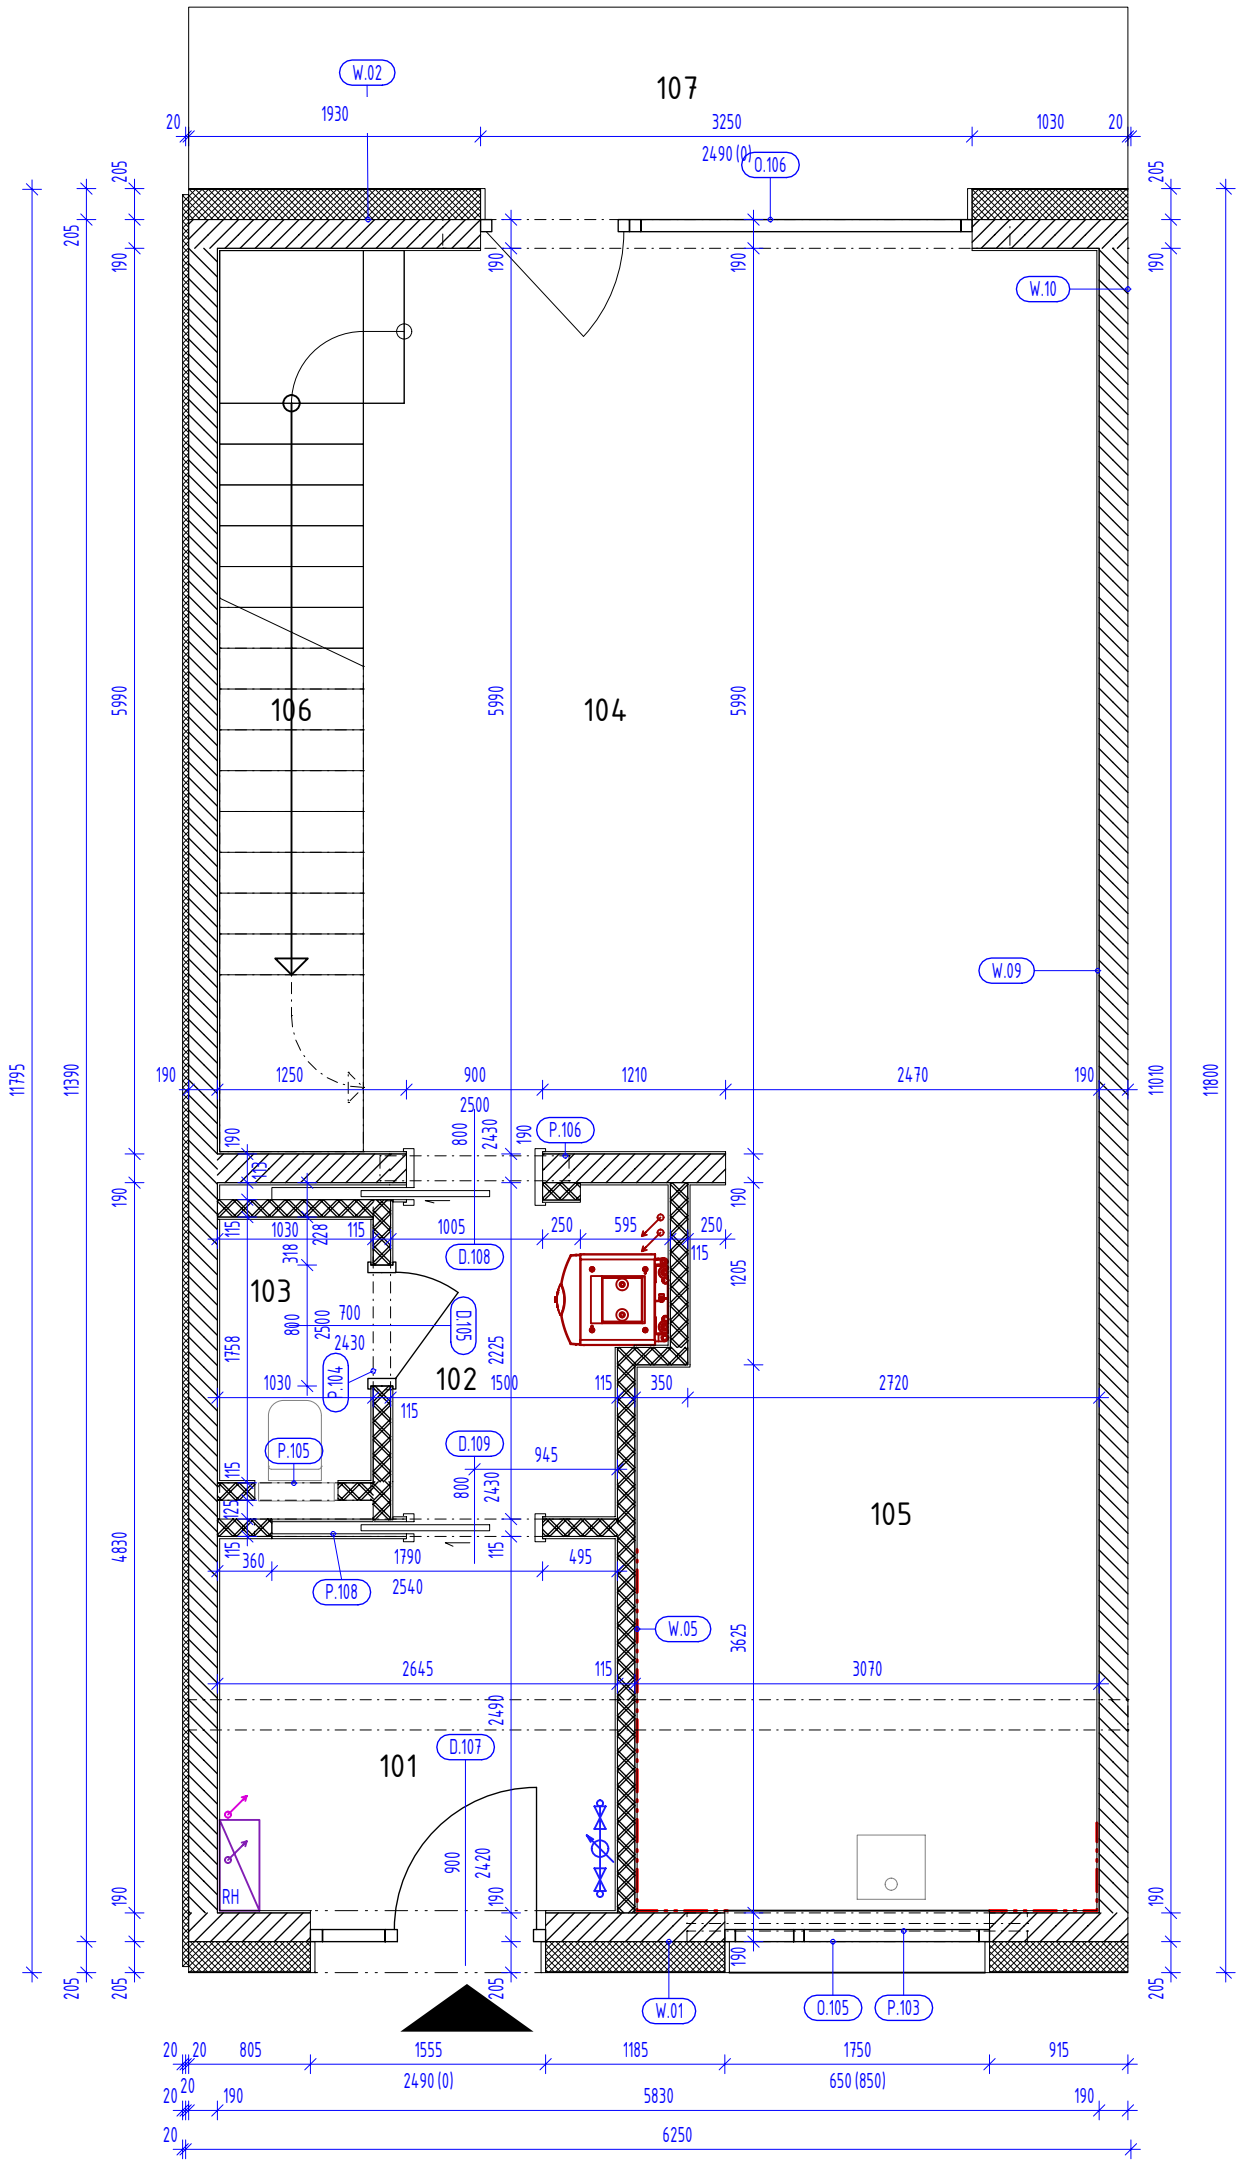

LEGENDA MATERIÁLŮ

- TEPELNÁ IZOLACE EPS GRAY
- ZDIVO POROTHERM AKU 190
- ZDIVO K KER. PŘÍČKOVEK 115

POZNÁMKY

- VÝŠKOVÉ KÓTY PARAPETŮ JSOU MĚŘENY OD ÚROVNĚ ČISTÉ PODLAHY
- UVEDENÉ KÓTY ZDIVA JSOU BEZ OMÍTEK

LEGENDA MÍSTNOSTÍ

OZN.	NÁZEV MÍSTNOSTI	PLOCHA [m²]	PODLAHA SKLADBA	POVRCH STĚNA	PODHLED SKLADBA	POZNÁMKA
101	ZÁDVEŘÍ	6,43	F.01	Q.01	C.01, Q.01	
102	HALA	3,57	F.03	Q.01	C.01	
103	ZÁCHOD	1,83	F.01	Q.02	C.01	
104	OBÝVACÍ POKOJ	28,91	F.03	Q.01	Q.01	
105	KUCHYŇ	14,71	F.03	Q.01, Q.03	C.01, Q.01	
106	SCHODIŠTĚ	5,66	F.03	Q.01		
107	TERASA	8,10	F.04			
	CELKOVÁ PLOCHA MÍSTNOSTÍ	69,21				

PŮDORYS 1NP

RD04 06 08 10 12 14