


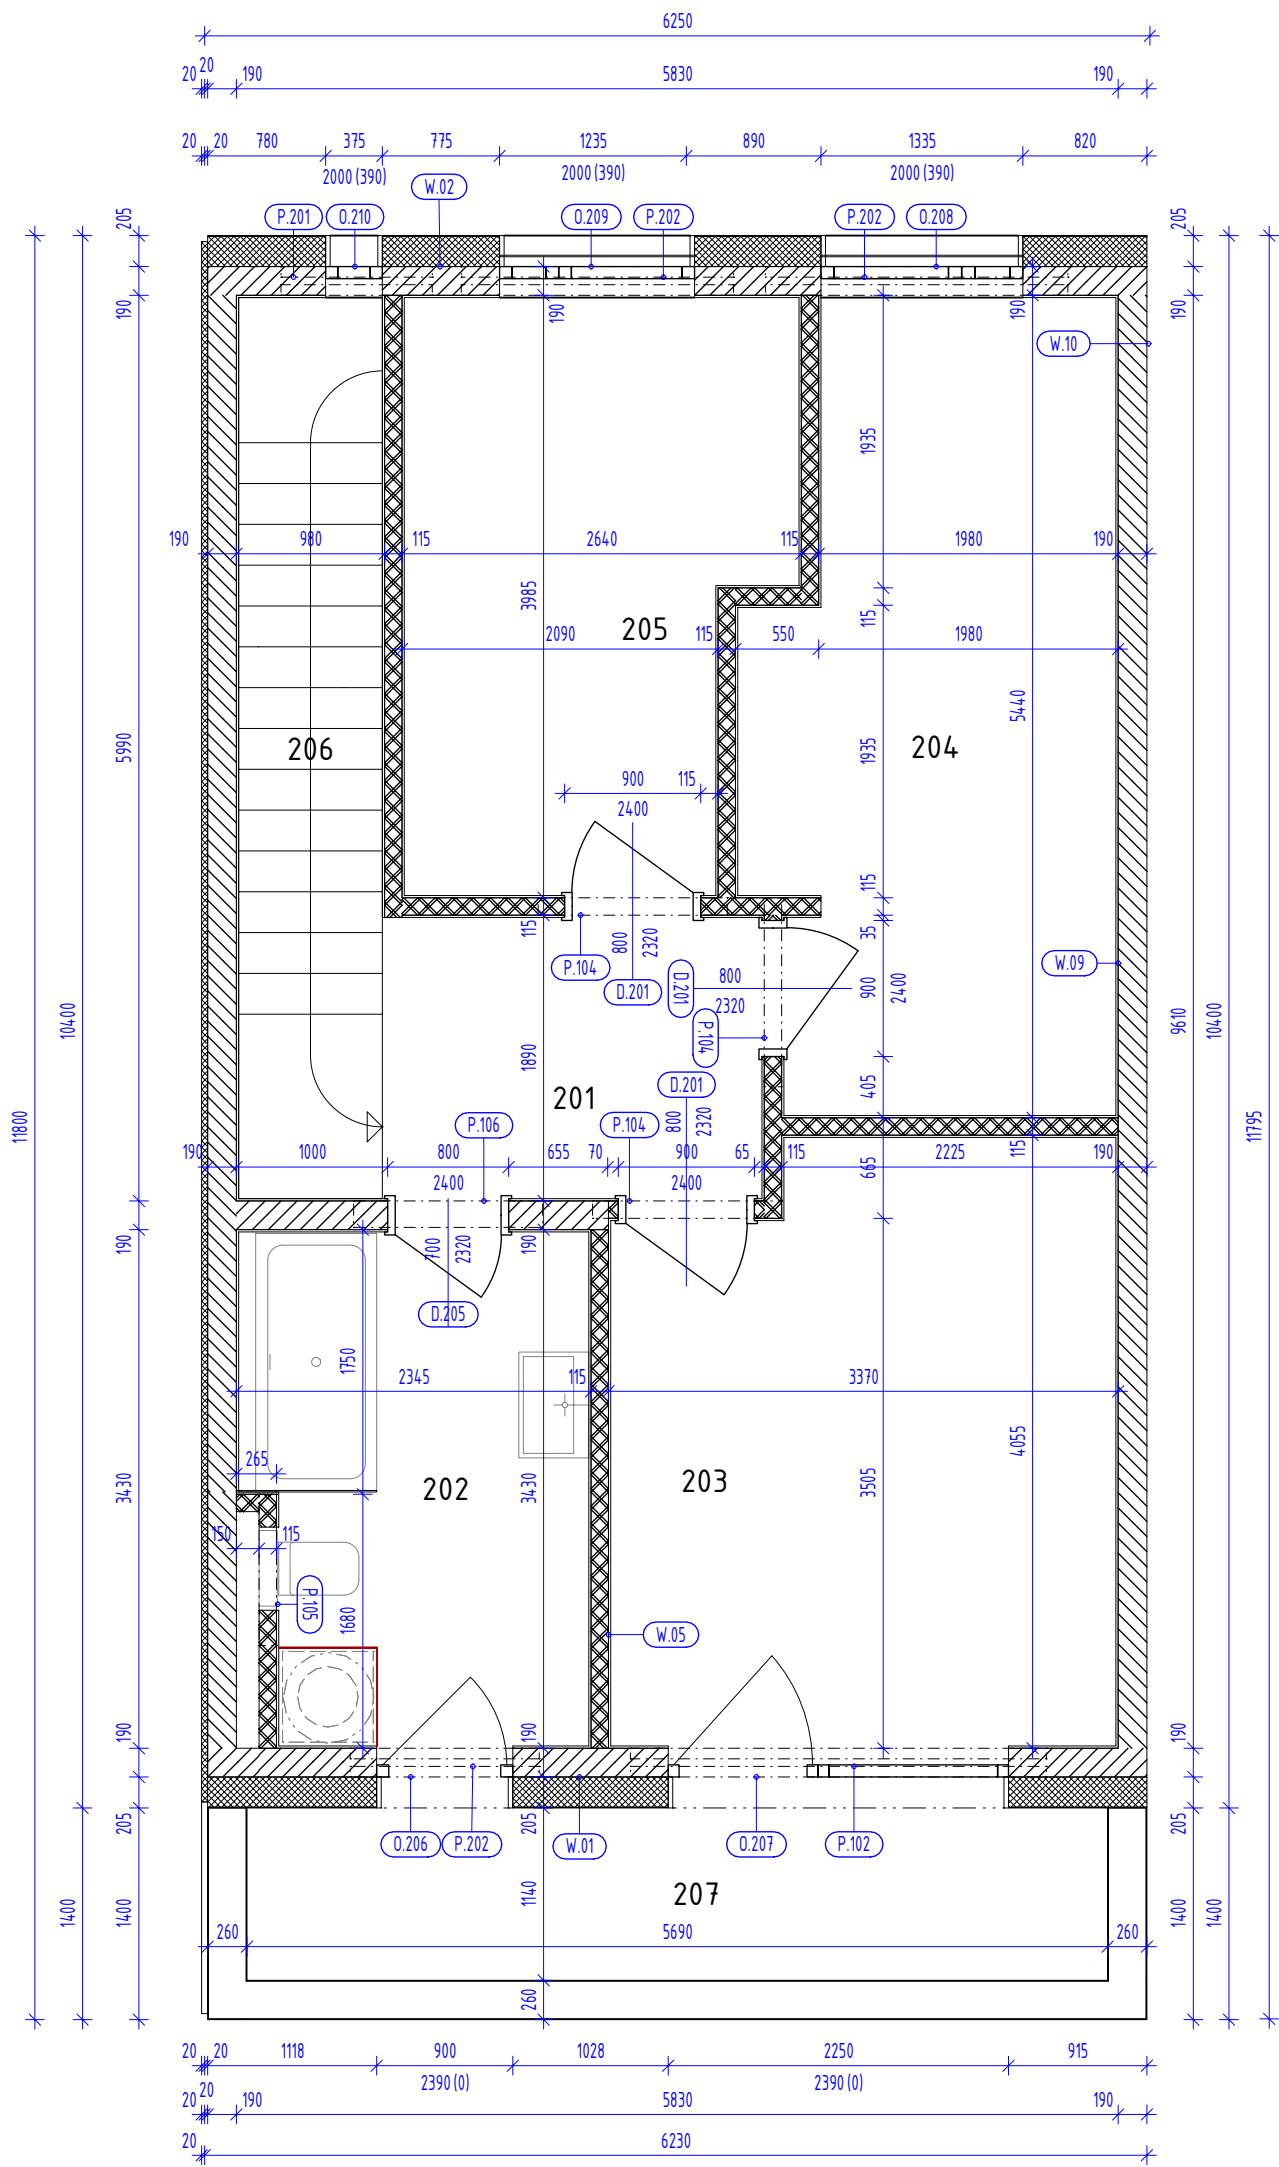

LEGENDA MATERIÁLŮ

TEPELNÁ IZOLACE EPS GRAY

ZDIVO POROTHERM AKU 190

ZDIVO K KER. PŘÍČKOVEK 115

POZNÁMKY

- VÝŠKOVÉ KÓTY PARAPETŮ JSOU MĚŘENY OD ÚROVNĚ ČISTÉ PODLAHY
- UVEDENÉ KÓTY ZDIVA JSOU BEZ OMÍTEK

LEGENDA MÍSTNOSTÍ

OZN.	NÁZEV MÍSTNOSTI	PLOCHA [m ²]	PODLAHA SKLADBA	POVRCH STĚNA	PODHLLED SKLADBA	POZNÁMKA
201	CHODBA	4,67	F.05	Q.01	C.01	
202	KOUPELNA	7,43	F.07a	Q.02	C.02	
203	POKOJ	12,81	F.05	Q.01	Q.01	
204	POKOJ	11,92	F.05	Q.01	Q.01	
205	POKOJ	9,20	F.05	Q.01	Q.01	
206	SCHODIŠTĚ	5,66		Q.01	Q.01	
207	BALKÓN	6,49	R.02			

CELKOVÁ PLOCHA MÍSTNOSTÍ 58,18