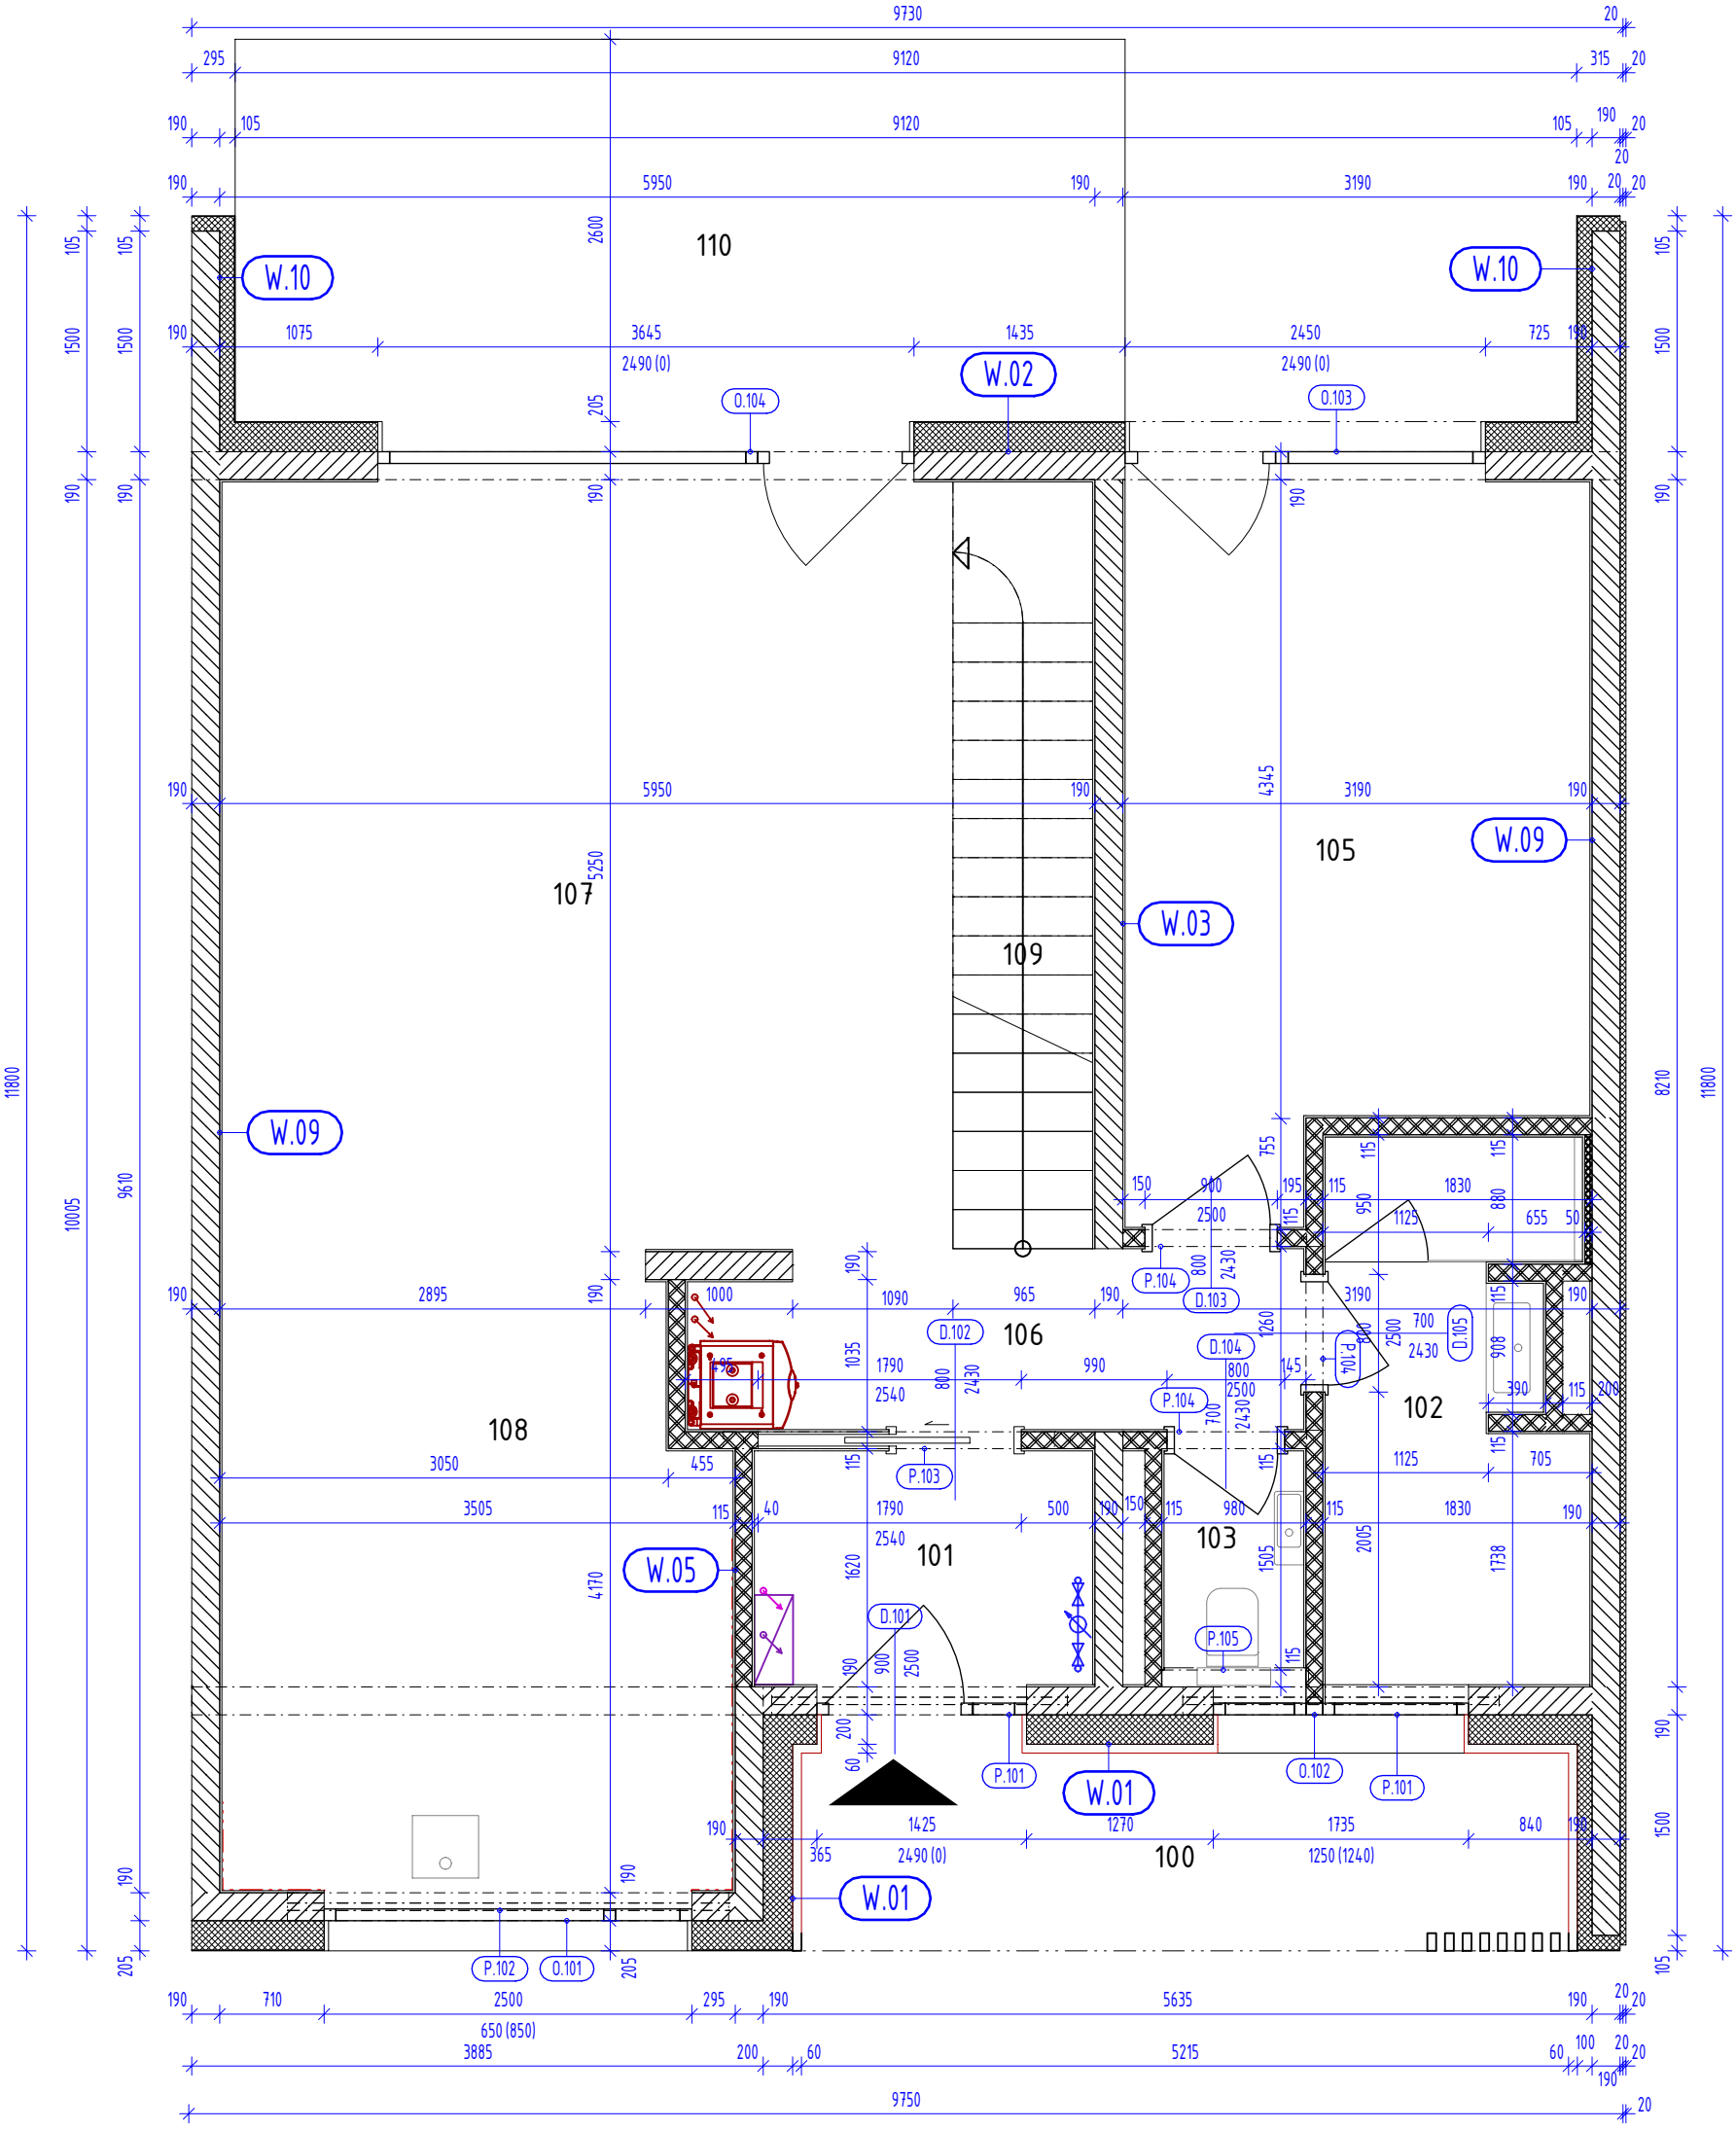

LEGENDA MATERIÁLŮ

- TEPELNÁ IZOLACE EPS GRAY
- ZDIVO POROTHERM AKU 190
- ZDIVO K KER. PŘÍČKOVEK 115

POZNÁMKY

- VÝŠKOVÉ KÓTY PARAPETŮ JSOU MĚŘENY OD ÚROVNĚ ČISTÉ PODLAHY
- UVEDENÉ KÓTY ZDIVA JSOU BEZ OMÍTEK

LEGENDA MÍSTNOSTÍ

OZN.	NÁZEV MÍSTNOSTI	PLOCHA [m²]	PODLAHA SKLADBA	POVRCH STĚNA	PODHLED SKLADBA	POZNÁMKA
100	ZÁVĚTŘÍ	6,96	F.09		C.03	
101	ZÁDVEŘÍ	3,66	F.01	Q.01	C.01	
102	TECHNICKÁ KOUPELNA	6,18	F.02a	Q.02	C.02	
103	ZÁCHOD	1,40	F.01	Q.02	C.01	
105	POKOJ	14,54	F.03	Q.01		
106	CHODBA	4,99	F.03	Q.01		
107	OBÝVACÍ POKOJ	25,92	F.03	Q.01		
108	KUCHYŇ	14,51	F.03	Q.01, Q.03		
109	SCHODIŠTĚ	4,95	F.03	Q.01		
110	TERASA	15,73	F.04			
	CELKOVÁ PLOCHA MÍSTNOSTÍ	98,84				

PŮDORYS 1NP

RD02