


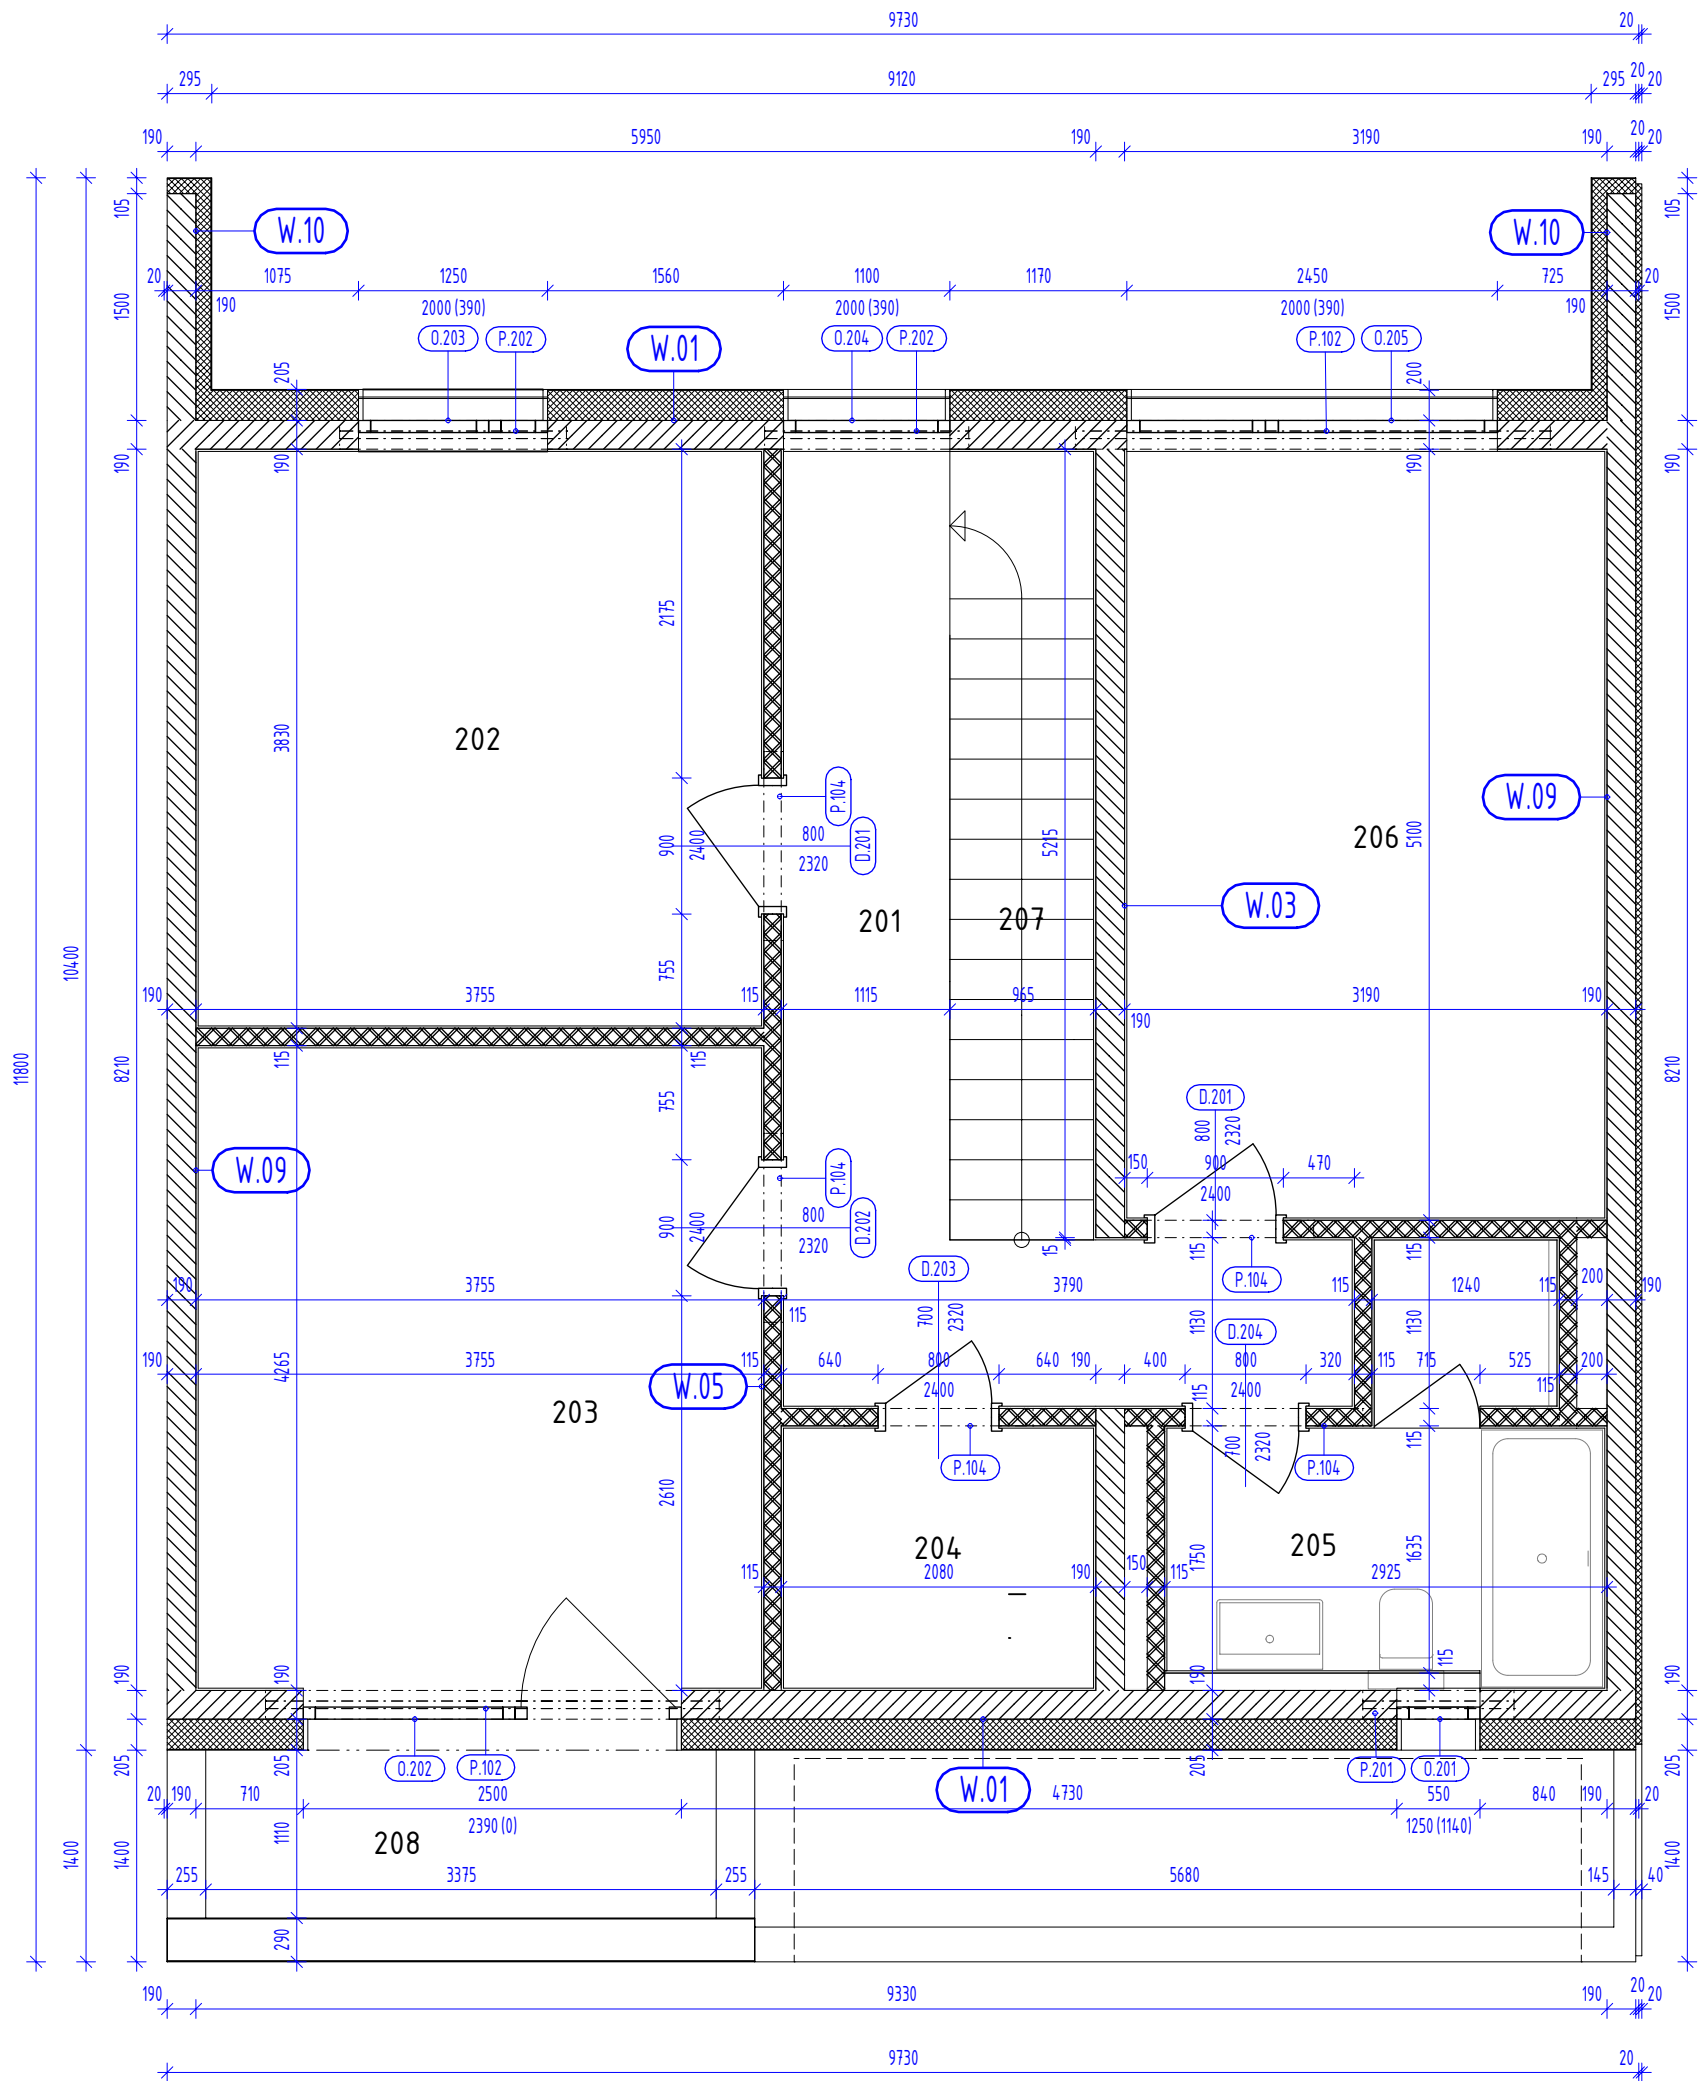

LEGENDA MATERIÁLŮ

- TEPELNÁ IZOLACE EPS GRAY
- ZDIVO POROTHERM AKU 190
- ZDIVO K KER. PŘÍČKOVK 115

POZNÁMKY

- VÝŠKOVÉ KÓTY PARAPETŮ JSOU MĚŘENY OD ÚROVNĚ ČISTÉ PODLAHY
- UVEDENÉ KÓTY ZDIVA JSOU BEZ OMÍTEK

LEGENDA MÍSTNOSTÍ

OZN.	NÁZEV MÍSTNOSTI	PLOCHA [m²]	PODLAHA SKLADBA	POVRCH STĚNA	PODHLLED SKLADBA	POZNÁMKA
201	CHODBA	9,87	F.05	Q.01	C.01	
202	POKOJ	14,16	F.05	Q.01		
203	POKOJ	15,78	F.05	Q.01		
204	ŠATNA	3,53	F.06	Q.01	Q.01	
205	KOUPELNA	6,17	F.07a	Q.02	C.02	
206	POKOJ	16,02	F.05	Q.01		
207	SCHODIŠTĚ	4,95		Q.01	C.01	
208	BALKÓN	4,26	R.02			

CELKOVÁ PLOCHA MÍSTNOSTÍ 74,74